328200.000 328300.000 328400.000 328500.000 328600.000 328700.000

7390200.000 7390100.000 7390000.000 7389900.000 7389800.000

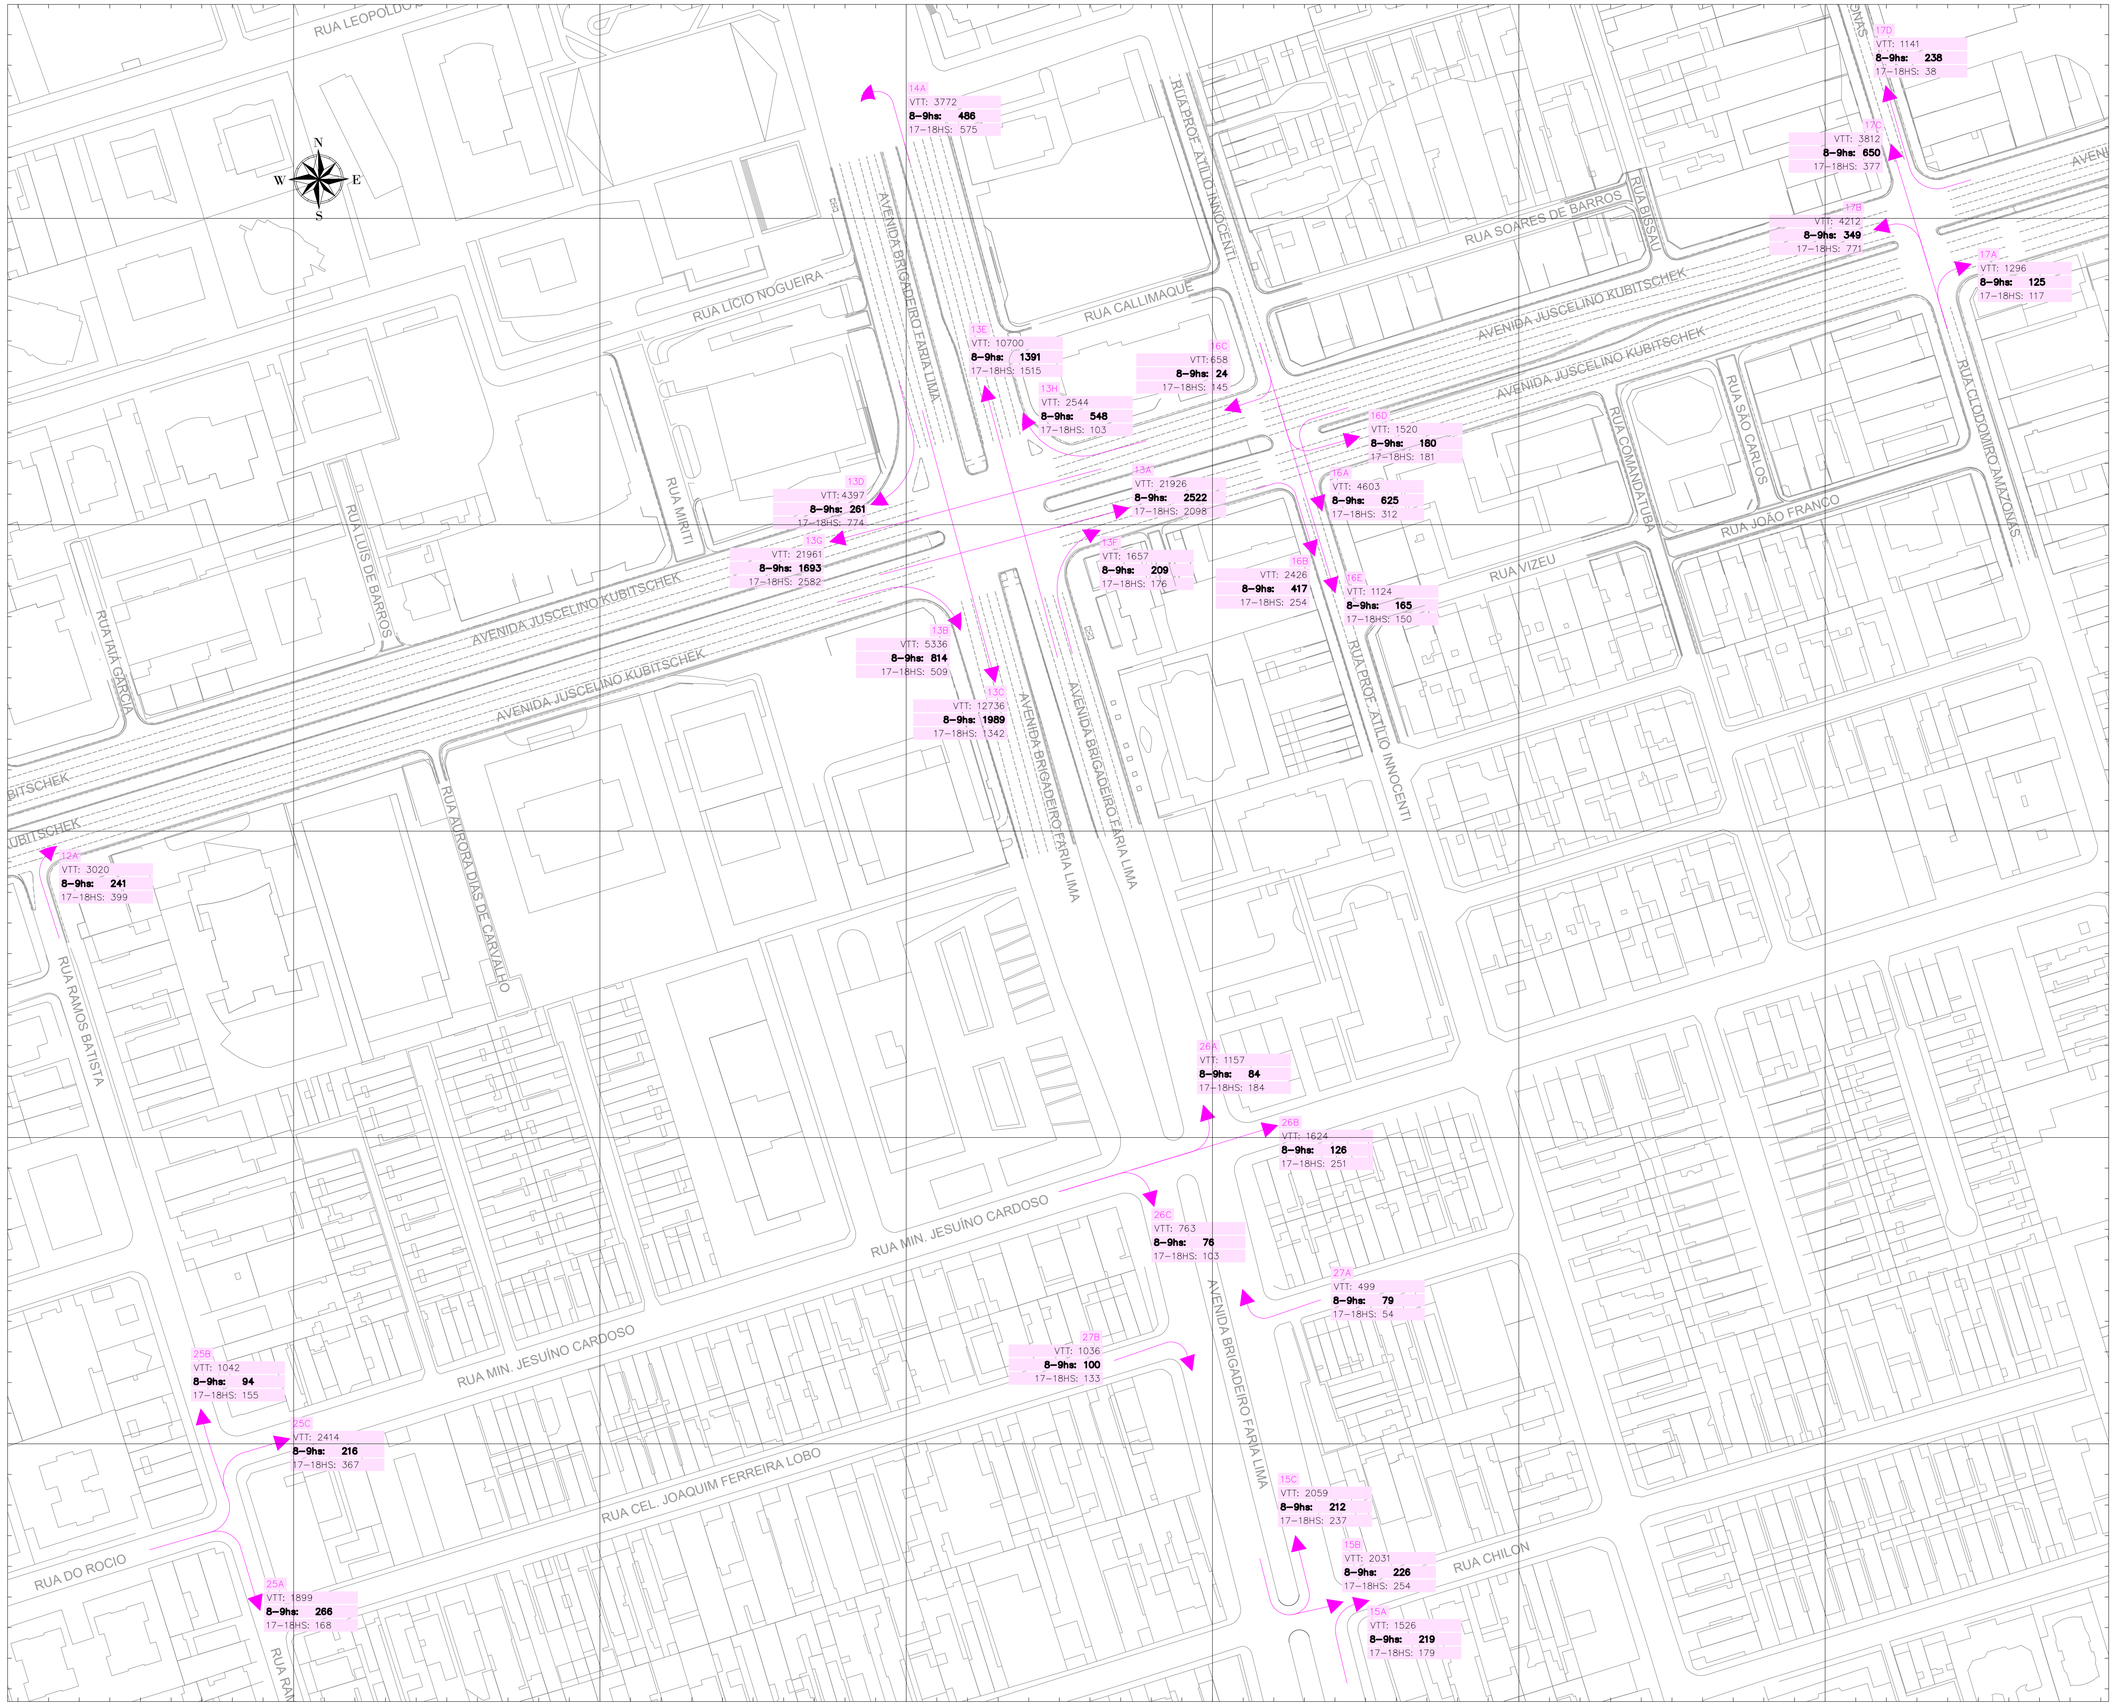


ARTICULAÇÃO

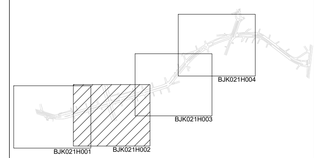


| REVISÃO | VISTO PROJETISTA | DATA | VISTO SP-URBANISMO | DATA |
|---|---|---|---|---|
| 2 | RICARDO | 19/12/2023 | | |
| 1 | RICARDO | 27/10/2023 | | |
| 0 | LETÍCIA | 11/10/2023 | | |

DESENHOS DE REFERÊNCIA

LEGENDA

- DIREÇÃO DO TRÁFEGO ESTUDADO
- REPRESENTAÇÃO EMBOQUE E DESEMBOQUE DOS TÚNEIS
- REPRESENTAÇÃO TÚNEL TRIBUNAL DE JUSTIÇA

SUMP SERVIÇOS DE INFRAESTRUTURA

DESENHO Nº
B J K 0 2 1 H 0 0 2 2

SUBSTITUÍDO POR Nº

SUBSTITUI Nº

OBRA

CONSOLIDAÇÃO DO ESTUDO FUNCIONAL DO BOULEVARD JK

TÍTULO

ESTUDO DE TRÁFEGO
REGIÃO BOULEVARD JK E TÚNEL

Planta: Estudo de Tráfego
Folha 02/04

ESCALA 1:1000

DESENHO Nº BJK-02-1H-002-2

RESPONSÁVEL TÉCNICO JOSÉ CABRAL — CREA 0400045334

| | VISTO | DATA |
|---|---|---|
| PROJETO | LETÍCIA ROCCO KIRCHNER | 11/10/2023 |
| DESENHO | LETÍCIA ROCCO KIRCHNER | 13/10/2023 |
| VERIFICAÇÃO | JOSÉ CABRAL | 18/10/2023 |
| APROVAÇÃO | JOSÉ CABRAL | 20/10/2023 |
| LIBERAÇÃO | JOSÉ CABRAL | 23/10/2023 |

SPUrbanismo

ESTE DESENHO É PROPRIEDADE DA SP-URBANISMO NÃO PODENDO SER REPRODUZIDO E /OU REVELADO NO TODO OU EM PARTE SEM SUA AUTORIZAÇÃO.

APROVAÇÃO FINAL

| | |
|---|---|
| VERIFICAÇÃO | CAMILA NERY / TIAGO RODRIGUES |
| APROVAÇÃO | MARCOS AURÉLIO M. ALVES |
| LIBERAÇÃO | MARCOS AURÉLIO M. ALVES |